





CORTES DE PLACAS PARA ESTRADO

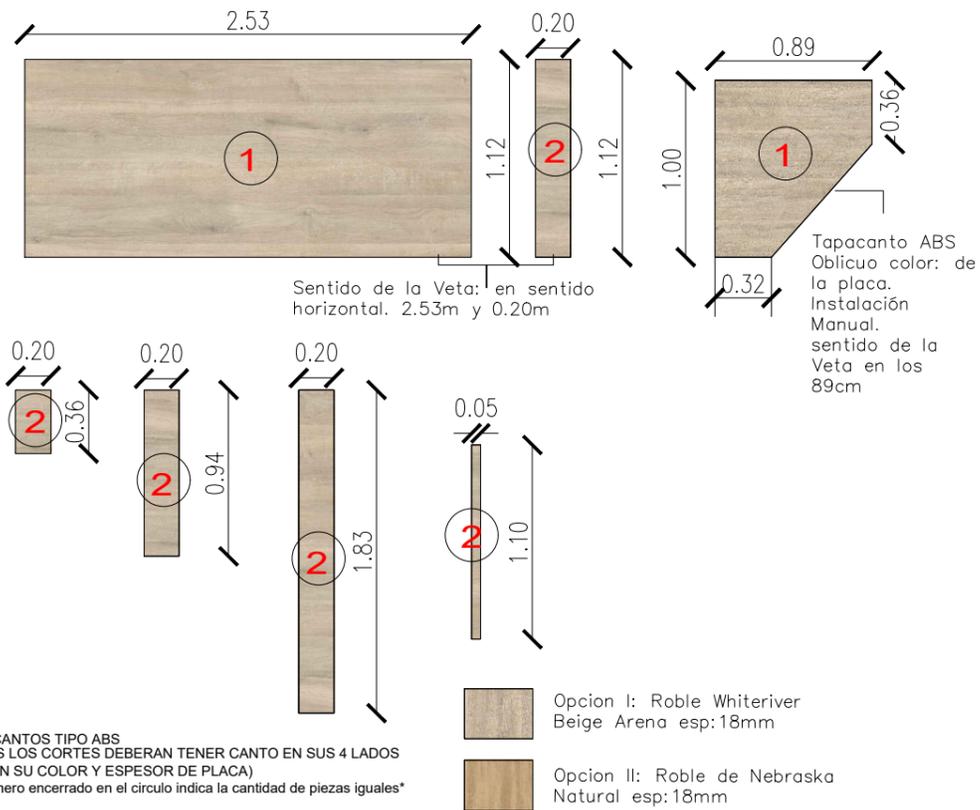


PLACA BLANCA 25 mm CON CANTO ABS

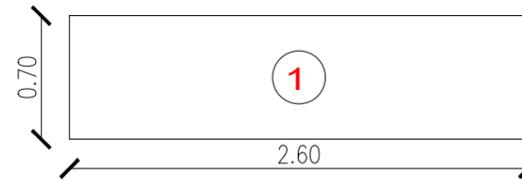

PLACA BLANCA 18 mm CON CANTO ABS

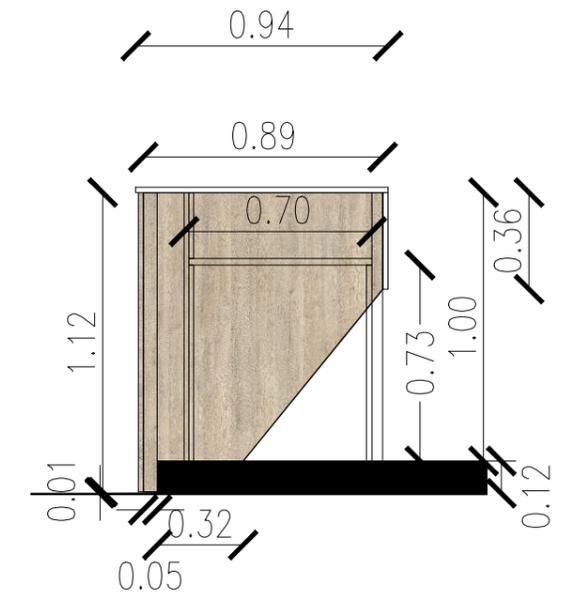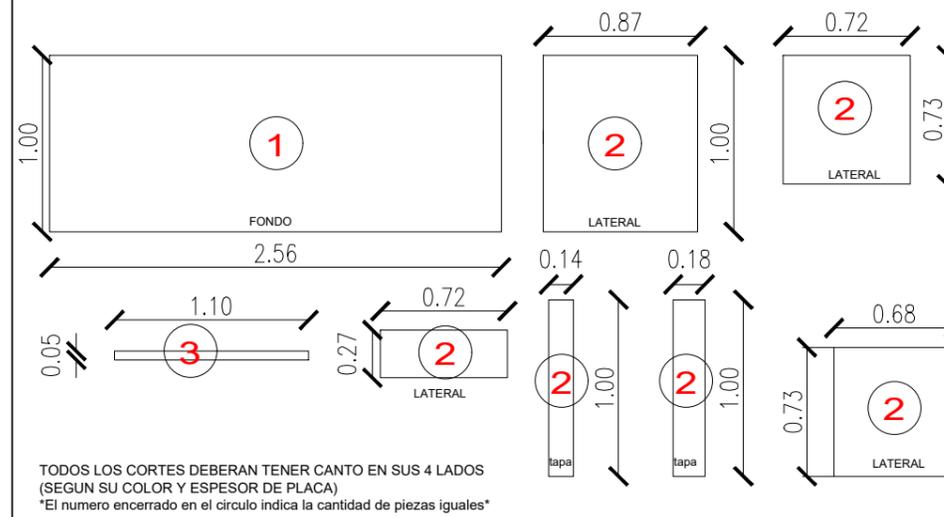

VISTA LATERAL

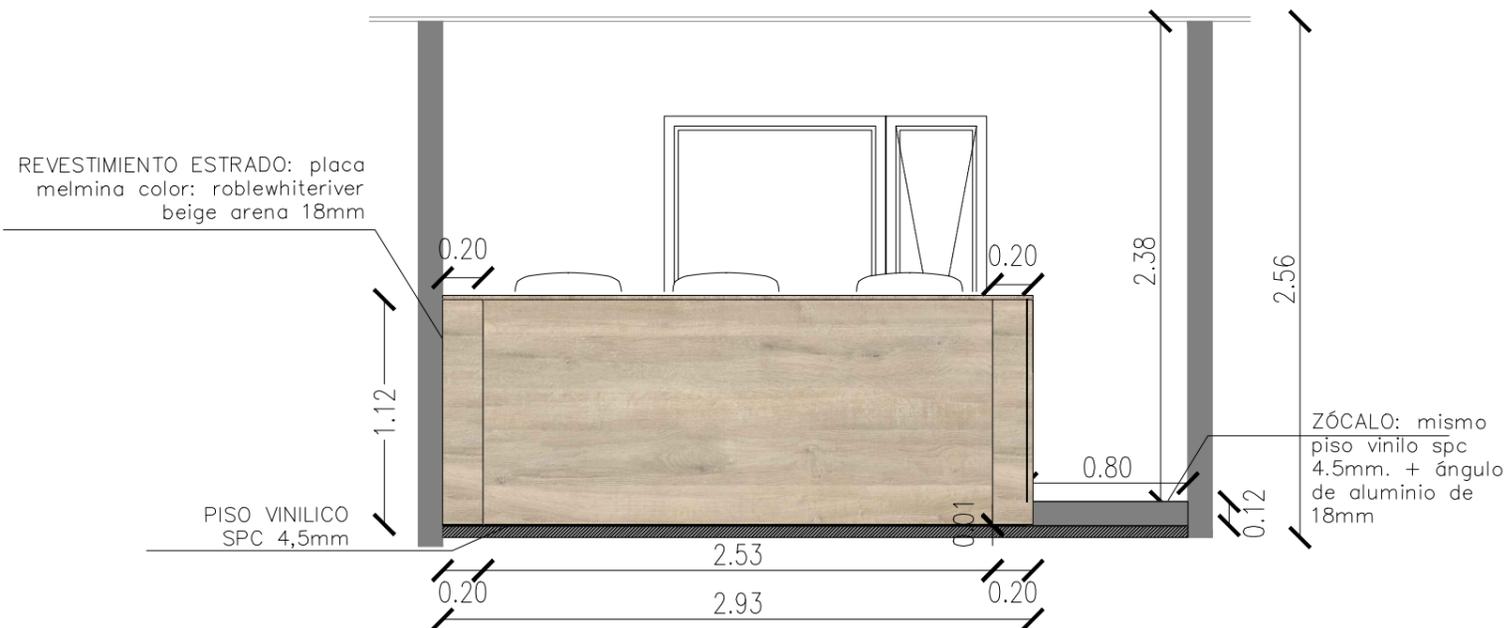

VISTA FRENTE

04 PLANO Nº		STJ	
PODER JUDICIAL DE TIERRA DEL FUEGO			
Direccion de Infraestructura Judicial		DIJus	RESPONSABLE
			FECHA
OBRA:	SALA DE ORALIDAD	PROYECTO: ARQ.GERMANBOECHAT	FECHA PROYECTO
		DIBUJO: CAMILAGOMEZ	FECHA DIBUJO
		DIRECTOR: ARQ.GERMANBOECHAT	FECHA V'P'
PLANO:	DESPIECE ESTRADO	UBICACION: RIOGRANDE	ARCHIVO DWG Nº
		NOM. CATASTRAL:	ESCALA: S/E